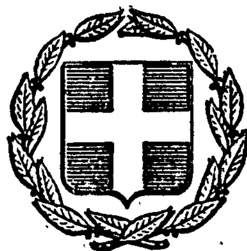


ΕΦΗΜΕΡΙΣ ΤΗΣ ΚΥΒΕΡΝΗΣΕΩΣ
ΤΗΣ ΕΛΛΗΝΙΚΗΣ ΔΗΜΟΚΡΑΤΙΑΣ

ΕΝ ΑΘΗΝΑΙΣ
ΤΗ 21 ΑΥΓΟΥΣΤΟΥ 1980

ΤΕΥΧΟΣ ΤΕΤΑΡΤΟΝ

ΑΡΙΘΜΟΣ ΦΥΛΛΟΥ
448

ΠΕΡΙΕΧΟΜΕΝΑ

ΑΠΑΛΛΟΤΡΙΩΣΕΙΣ

ΑΠΟΦΑΣΕΙΣ

ΑΝΑΚΟΙΝΩΣΕΙΣ

ΠΟΛΕΟΔΟΜΙΑ

ΑΠΟΦΑΣΕΙΣ

ΑΠΑΛΛΟΤΡΙΩΣΕΙΣ

ΑΠΟΦΑΣΕΙΣ

'Αριθ. Ζ/2847 (1)

Περὶ κηρύξεως ὡς ἀναδασωτέας (διακατεχόμενης) ἐκτάσεως 1,721 στρεμ. στὴ θέση Κατεργάρης τοῦ Δήμου Ψαχνῶν, τοῦ Ν. Εὐβοίας.

Ο ΝΟΜΑΡΧΗΣ ΕΥΒΟΙΑΣ

Σύμφωνα μέ:

1. Τὶς διατάξεις α) τοῦ ἄρθρου 117 παρ. 3 τοῦ Συντάγματος τῆς 'Ελλάδος, β) τῶν ἄρθρων 37-44 τοῦ Ν. 998/1979 «περὶ προστασίας Δασῶν κ.λ.π.», γ) τοῦ Νόμου 3200/1955 «περὶ Διοικητικῆς 'Αποκεντρώσεως», σὲ συνδυασμὸ μὲ τὶς διατάξεις τοῦ Ν.Δ. 532/1970 «περὶ συμπληρώσεως τῶν διατάξεων περὶ Διοικητικῆς 'Αποκεντρώσεως» καὶ τοῦ 709/1970 Β. Δ/τος, ποὺ ἐκδόθηκε σὲ ἐκτέλεση αὐτοῦ.

2. Τὶς ἑξῆς διαταγὲς τοῦ 'Υπουργείου Γεωργίας: α) 88854/7483/1.10.1975, β) 114812/2948/24.12.1975 «περὶ ἐφαρμογῆς διατάξεων ἀφορωσῶν ἀναδασωτέες ἐκτάσεις», γ) 10582/539/13.2.1978 «περὶ διευκρινίσεως ἐπὶ τῆς ἐφαρμογῆς τῆς ἀνωτέρω διαταγῆς, δ) 215696/1451/9.5.77 «περὶ κηρύξεως καιομένων δασικῶν ἐκτάσεων ὡς ἀναδασωτέων», ε) 5684/199/ἐγκ. 48/11.2.1971.

3. Τὴν πρόταση ποὺ ὑποβλήθηκε μὲ τὴν Ζ/3503/19.7.80 ἀναφορὰ τοῦ ἁρμοδίου Δασαρχείου Χαλκίδας, σχετικὰ μὲ τὴν κήρυξη ὡς ἀναδασωτέας τῆς κατωτέρω ἐκτάσεως τῶν 1,721 στρεμμ., καὶ ἐπειδὴ ἡ ἔκταση χρειάζεται προστασία γιὰ τὴν ἐπαναδημιουργία τῆς δασικῆς βλαστήσεως ποὺ καταστράφηκε ὁλοσχερῶς ἀπὸ πυρκαγιὰ στὸ παρελθόν, ἀποφασίζουμε:

Κηρύσσουμε ὡς ἀναδασωτέα, μὲ σκοπὸ τὴν προστασία γιὰ τὴν ἐπαναδημιουργία τῆς δασικῆς βλαστήσεως ποὺ κάηκε (διακατεχόμενη) ἔκταση 1,721 στρέμματα

'Η ἔκταση αὐτὴ ποὺ βρίσκεται στὴ θέση Κατεργάρης τῆς περιφέρειας τοῦ Δήμου Ψαχνῶν, τοῦ Νομοῦ Εὐβοίας, καλυπτόταν ἀπὸ ἀείφυλλα πλατύφυλλα καὶ καταστράφηκε ὁλοσχερῶς ὅπως διαπιστώθηκε στὶς 2.5.80 ἀπὸ παράνομη ὑλοτομία.

Σχετικὸ σχεδιάγραμμα μὲ κλίμακα 1 : 1000, τὸ ὁποῖο ἀποτελεῖ ἀναπόσπαστο μέρος τῆς ἀποφάσεως αὐτῆς, στὸ ὁποῖο ἡ ἔκταση φαίνεται μὲ τὰ στοιχεῖα Α Β Γ Δ Ε Ζ Η Θ Ι-Ε καὶ μὲ ὅρια:

'Ανατολικά: Δασικὴ ἔκταση
Δυτικά: »
Βόρεια: »
Νότια: 'Αγροτικὴ ἔκταση

'Η ἀπόφαση αὐτὴ νὰ δημοσιευθεῖ στὴν 'Εφημερίδα τῆς Κυβερνήσεως.


Χαλκίδα, 4 Αὐγούστου 1980

'Ο Νομάρχης καὶ ἀ.α.
Π. ΛΑΜΠΡΟΠΟΥΛΟΣ

ΣΧΕΔΙΑΓΡΑΜΜΑ

καταληφθείσης καὶ ἐκχερσωθείσης διακατεχομένης δασικῆς ἐκτάσεως ἐμβαδοῦ 1.721,50 τετρ. μ., στὴ θέση "Κατεργάρης" περιφερείας Κοινότητος Ψαχνῶν ἀπὸ τοὺς α) Νικόλαο Σωτ. Κίλιμπα κάτοικο Νέας Ἀρτάκης β) Γεώργιο Ἠλ. Τσοκάνη κάτοικο Ψαχνῶν καὶ Παναγιώτη Εὐαγγελινὸ κάτοικο Ψαχνῶν.–

ΚΛΙΜΑΞ 1:1.000

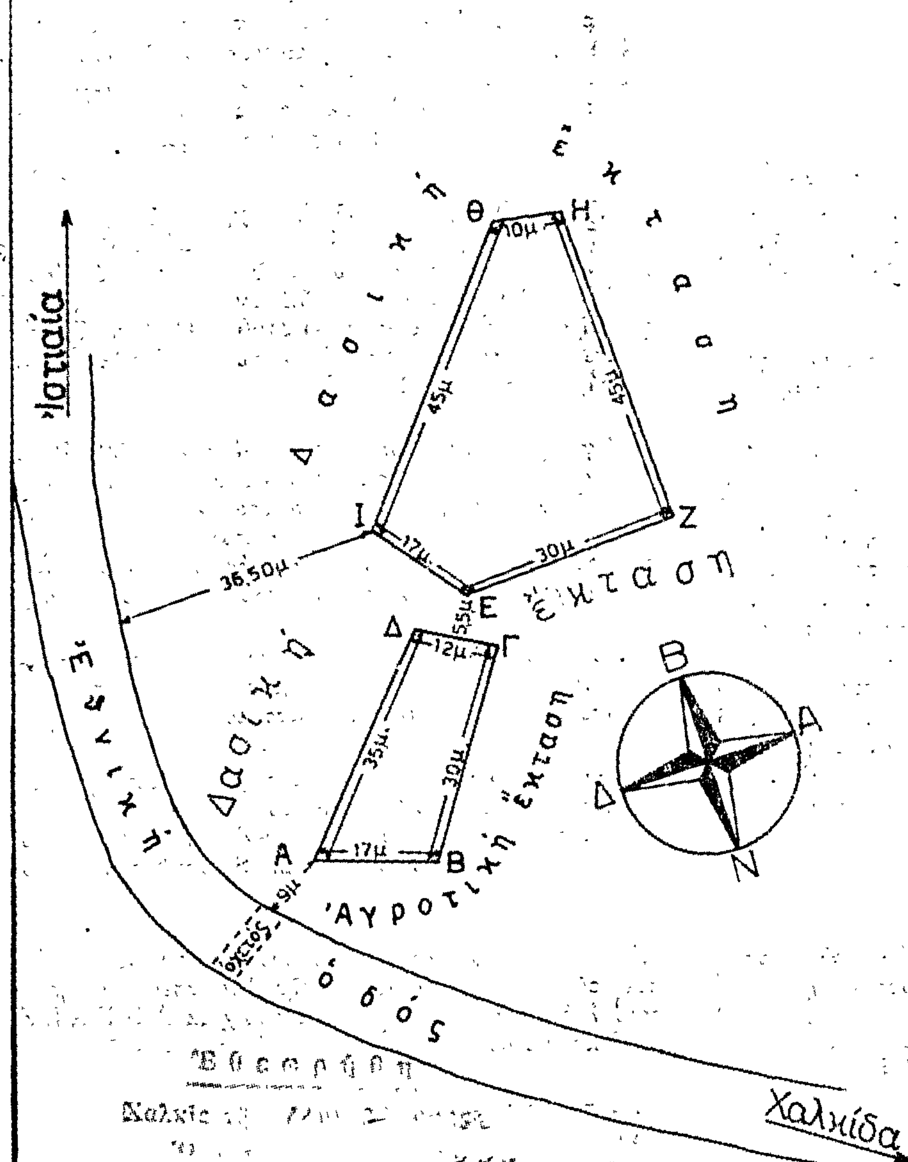


Ἐθεωρήθη
Χαλκὶς ...

Ἰωάννης Πεππές
Δασολόγος μὲ 6ο

Ψαχνὰ 2 Μαΐου 1980
Ὁ Συντάξας

Κων/νος Καραδόντας
Δασονόμος μὲ 6ο βαθμό

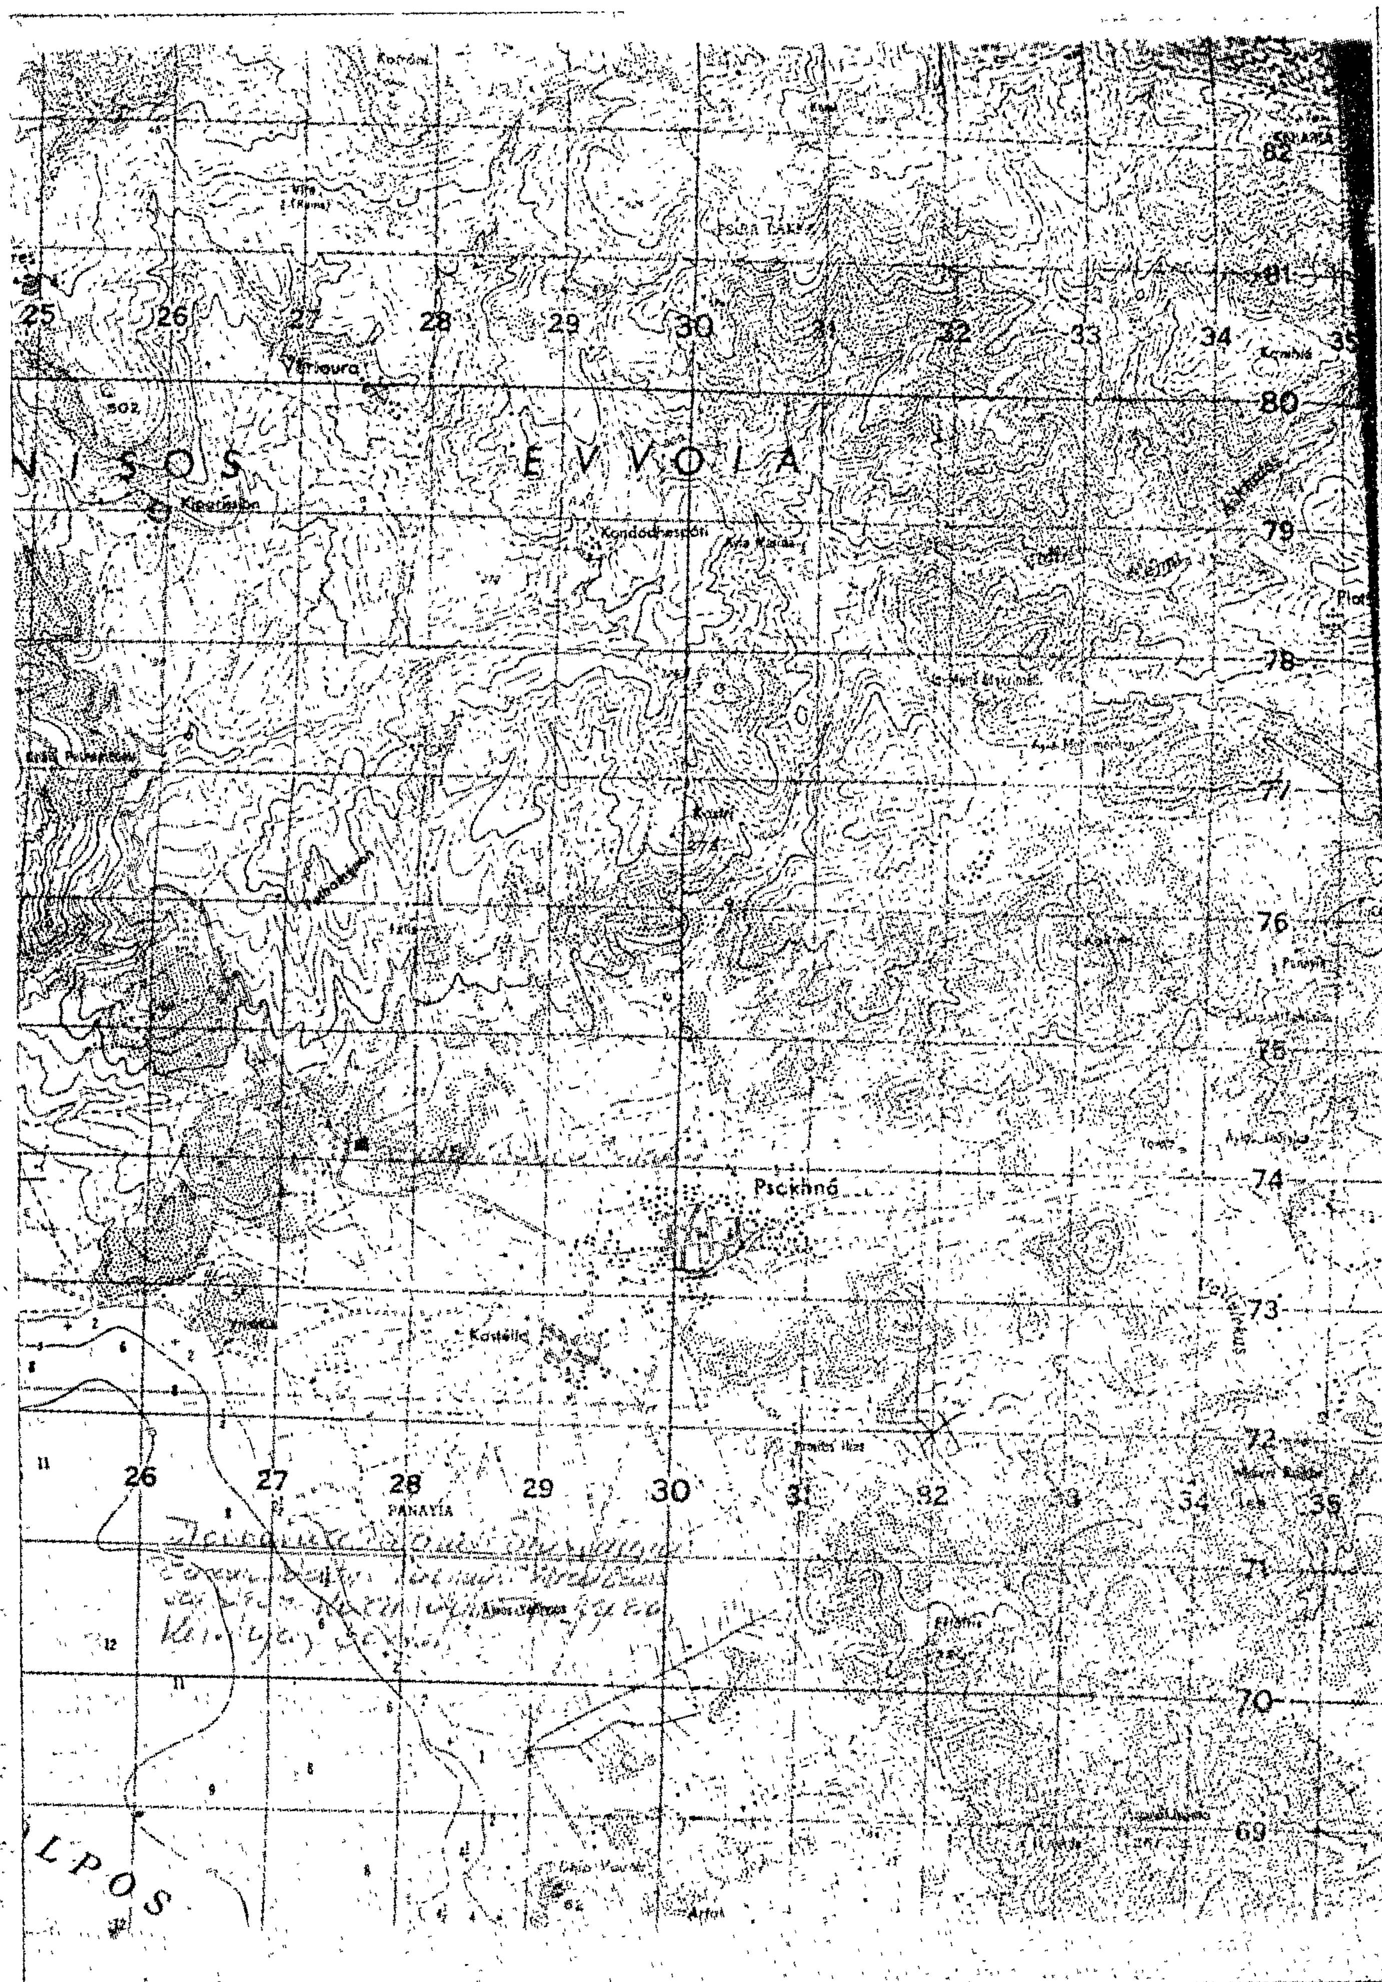

EVVOIA
Kondodhespóti
Kastri
Psckhná
Kastélla
PANAYÍA

'Αριθ. ΤΥ 3118 (2)

Περὶ κηρύξεως ἀναγκαστικῆς ἀπαλλοτριώσεως ἐδαφικῆς ἐκτάσεως γιὰ τὴν κατασκευὴ κόμβου στὸ Σ.Σ. Ναούσης.

Ο ΝΟΜΑΡΧΗΣ ΗΜΑΘΙΑΣ

Ἔχοντες ὑπόψη :

1. Τὶς διατάξεις τοῦ Ν. Δ/τος 797/71 «περὶ ἀναγκαστικῶν ἀπαλλοτριώσεων», σὲ συνδυασμὸ μὲ τὶς διατάξεις τοῦ Β.Δ. 139/71 «περὶ ἁρμοδιότητος τῶν Νομαρχῶν πρὸς κήρυξιν ἀναγκαστικῶν ἀπαλλοτριώσεων».

2. Τὶς διατάξεις τοῦ ἄρθρου 1 τοῦ Ν. 653/1977 «περὶ ὑποχρεώσεως τῶν παροδίων ἰδιοκτητῶν διὰ τὴν διάνοιξιν ἐθνικῶν ὁδῶν, ἀντικαταστάσεως τῆς παρ. 3 τοῦ ἄρθρου 6 τοῦ Ν. 5269/31 καὶ ρυθμίσεως συναφῶν θεμάτων».

3. Τὶς διατάξεις τοῦ ἄρθρου 62 παρ. 9 καὶ 10 τοῦ Ν. 947/1979 «περὶ οἰκιστικῶν περιοχῶν».

4. Τὶς διατάξεις τοῦ Π.Δ. 929/79 «περὶ ἐκτελέσεως τοῦ ἄρθρου 1 τοῦ Ν. 653/1977 «περὶ ὑποχρεώσεως τῶν παροδίων ἰδιοκτητῶν διὰ τὴν διάνοιξιν ὁδῶν κ.λ.π..».

5. Τὶς διατάξεις τοῦ ἄρθρου 23 τοῦ ἀπὸ 25.11.1929 Π.Δ. «περὶ κωδικοποιήσεως τῶν περὶ κατασκευῆς καὶ συντηρήσεως ὁδῶν κειμένων διατάξεων», ἀποφασίζουμε :

Κηρύσσουμε ἀναγκαστικῶς ἀπαλλοτριωτέα γιὰ δημόσια ὠφέλεια, δηλαδὴ γιὰ τὴ βελτίωση τῆς ἀριθμ. 1 ἐπαρχιακῆς ὁδοῦ, διὰ τῆς κατασκευῆς κμβου στὸ ΣΣ Ναούσης, ἐδαφικὴ ἔκταση συνολικοῦ ἐμβαδοῦ 5.190 μ2, ὅπως εἰκονίζεται στὸ ἀπὸ 3 Μαρτίου 1980 κτηματολογικὸ διάγραμμα καὶ τὸν ἀντίστοιχο κτηματολογικὸ πίνακα, τὰ ὁποῖα σύνταξε ὁ Πολιτικὸς Μηχανικὸς Ἰωάννης Χατζημηνιάδης καὶ θεώρησε ὁ Δ/ντὴς Τεχνικῶν Ὑπηρεσιῶν τοῦ Ν. Ἡμαθίας.

Στὴν ἀπαλλοτριούμενη ἔκταση προβάλλουν δικαιώματα κυριότητας οἱ ἑξῆς : 1) Ἀλέξανδρος Μάρος, 2) Βαρβάρα Ζαμπάκα, 3) Μαριάνθη Λούσση κλπ».

Ἡ ἀναγκαστικὴ ἀπαλλοτρίωση κηρύσσεται ὑπὲρ τοῦ Δημοσίου ἡ δὲ δαπάνη θὰ βαρύνει τοὺς παροδίους ἢ καὶ τὸ δημόσιο διὰ ὑπολογισμοῦ τῆς ἐπιβαρύνσεως. Ἡ ἐπιβάρυνση τοῦ Δημοσίου θὰ καλυφθεῖ ἀπὸ τὶς πιστώσεις τοῦ Νομαρχιακοῦ Ταμείου.

Ἡ ἀπόφαση αὐτὴ νὰ δημοσιευθεῖ στὴν Ἐφημερίδα τῆς Κυβερνήσεως.

Βέροια, 18 Ἀπριλίου 1980

Ὁ Νομάρχης
ΓΕΩΡΓΙΟΣ ΓΙΑΝΝΟΠΟΥΛΟΣ

ΑΝΑΚΟΙΝΩΣΕΙΣ

'Αριθ. Φ. 320α/42173 (3)

Περὶ εἰδοποιήσεως γιὰ συμπληρωματικὴ παρακατάθεση ἀποζημιώσεως ἀπὸ ἀναγκαστικὴ ἀπαλλοτρίωση ἀκινήτου γι' ἀρχαιολογικοὺς σκοπούς.

Ο ΥΠΟΥΡΓΟΣ ΠΟΛΙΤΙΣΜΟΥ ΚΑΙ ΕΠΙΣΤΗΜΩΝ

1. Σύμφωνα μὲ τὶς διατάξεις τῶν ἄρθρων 7 καὶ 8 τοῦ Ν.Δ. 797/1971 «περὶ ἀναγκαστικῶν ἀπαλλοτριώσεων», πληροφοροῦμε ὅσους :

α) Ἔχουν δικαιώματα κυριότητας ἢ ἄλλα ἐμπράγματα δικαιώματα στὸ ἀκίνητο ποὺ ἀπαλλοτριώθηκε δυνάμει τῆς ἀριθ. 12322/9443/7.1.74 κοινῆς ὑπουργικῆς ἀποφάσεως (ΦΕΚ 18/30.1.74 τ. Δ') γιὰ ἀρχαιολογικοὺς σκοποὺς στὴν Ἀκαδημία Πλάτωνος.

β) Ἔχουν ἐγγράψει ὑποθήκη ἢ ἔχουν ἐπιβάλει κατάσχεση ἢ μὲ ὁποιοδήποτε τρόπο διεκδικοῦν τὸ ἀκίνητο ποὺ ἀπαλλοτριώθηκε, ὅτι ἡ ἀποζημίωση ποὺ καθόρισε τὸ Ἐφετεῖο Ἀθηνῶν μὲ τὴν ἀπόφασή του ἀριθμὸς 2166/1980 γιὰ τὸ ἀκίνητο καὶ γιὰ τὰ ὑπερκείμενα αὐτοῦ ὅπως αὐτὰ φαίνονται στὸ κτηματογικὸ διάγραμμα ποὺ συνοδεύει τὴν ἀπόφαση ἀπαλλοτριώσεως καὶ στὸ σχετικὸ κτηματολογικὸ πίνακα ἔχει κατατεθεῖ στὸ Ταμεῖο Παρακαταθηκῶν καὶ Δανείων (κεντρικὴ Ὑπηρεσία) καὶ ἔχει ἐκδοθεῖ γραμμάτιο συστάσεως παρακαταθήκης ἀριθμὸς 597117/6.8.80 γιὰ τριακόσιες ἑξήντα ἐννέα χιλιάδες ἑπτακόσιες (369.700) δραχμές.

2. Ἡ ἀποζημίωση αὐτὴ εἶναι ἀποδοτέα στοὺς δικαιούχους ποὺ θὰ ἀναγνωρισθοῦν σύμφωνα μὲ τὸ Νόμο.

Ἡ ἀπόφαση αὐτὴ νὰ δημοσιευθεῖ στὴν Ἐφημερίδα τῆς Κυβερνήσεως.

Ἀθῆναι, 8 Αὐγούστου 1980.

Μὲ Ἐντολὴ Ὑπουργοῦ
Ὁ Γενικὸς Ἐπιθεωρητὴς
ΝΙΚ. ΓΙΑΛΟΥΡΗΣ

'Αριθ. Φ. 167/42174 (4)

Περὶ εἰδοποιήσεως γιὰ παρακατάθεση συμπληρωματικῆς ἀποζημιώσεως ἀπὸ ἀναγκαστικὴ ἀπαλλοτρίωση ἀκινήτου γι' ἀρχαιολογικοὺς σκοπούς.

Ο ΥΠΟΥΡΓΟΣ ΠΟΛΙΤΙΣΜΟΥ ΚΑΙ ΕΠΙΣΤΗΜΩΝ

1. Σύμφωνα μὲ τὶς διατάξεις τῶν ἄρθρων 7 καὶ 8 τοῦ Ν.Δ.797/1971 «περὶ ἀναγκαστικῶν ἀπαλλοτριώσεων», πληροφοροῦμε ὅσους :

α) Ἔχουν δικαιώματα κυριότητας ἢ ἄλλα ἐμπράγματα δικαιώματα στὸ ἀκίνητο ποὺ ἀπαλλοτριώθηκε δυνάμει τῆς ἀριθ. Π.6389/4046/8.9.1977 κοινῆς ὑπουργικῆς ἀποφάσεως (ΦΕΚ 325/21.9.1977 τ. Δ') γιὰ ἀρχαιολογικοὺς σκοποὺς στὴν Ἀθήνα στὴν ὁδὸ Ἄρεως 10.

β) Ἔχουν ἐγγράψει ὑποθήκη ἢ ἔχουν ἐπιβάλει κατάσχεση ἢ μὲ ὁποιοδήποτε τρόπο διεκδικοῦν τὸ ἀκίνητο ποὺ ἀπαλλοτριώθηκε, ὅτι ἡ ἀποζημίωση ποὺ καθόρισε τὸ Ἐφετεῖο Ἀθηνῶν μὲ τὴν ἀπόφασή του ἀριθμὸς 1875/80 γιὰ τὸ ἀκίνητο καὶ γιὰ τὰ ὑποκείμενα αὐτοῦ ὅπως αὐτὰ φαίνονται στὸ κτηματολογικὸ διάγραμμα ποὺ συνοδεύει τὴν ἀπόφαση ἀπαλλοτριώσεως καὶ στὸ σχετικὸ κτηματολογικὸ πίνακα ἔχει κατατεθεῖ στὸ Ταμεῖο Παρακαταθηκῶν καὶ Δανείων (κεντρικὴ Ὑπηρεσία) καὶ ἔχει ἐκδοθεῖ γραμμάτιο συστάσεως παρακαταθήκης ἀριθμὸς 597118/6.8.1980 γιὰ πεντακόσιες ἑβδομήντα τρεῖς χιλιάδες ἑκατὸ (573.100) δραχμές.

2. Ἡ ἀποζημίωση αὐτὴ εἶναι ἀποδοτέα στοὺς δικαιούχους ποὺ θὰ ἀναγνωρισθοῦν σύμφωνα μὲ τὸ Νόμο.

Ἡ ἀνακοίνωση αὐτὴ νὰ δημοσιευθεῖ στὴν Ἐφημερίδα τῆς Κυβερνήσεως.

Ἀθῆναι, 8 Αὐγούστου 1980

Μὲ ἐντολὴ Ὑπουργοῦ
Ὁ Γενικὸς Ἐπιθεωρητὴς
ΝΙΚ. ΓΙΑΛΟΥΡΗΣ

'Αριθ. Φ. 1298/42172 (5)

Περὶ εἰδοποιήσεως γιὰ παρακατάθεση συμπληρωματικῆς ἀποζημιώσεως ἀπὸ ἀναγκαστικὴ ἀπαλλοτρίωση ἀκινήτου γι' ἀρχαιολογικοὺς σκοπούς.

Ο ΥΠΟΥΡΓΟΣ ΠΟΛΙΤΙΣΜΟΥ ΚΑΙ ΕΠΙΣΤΗΜΩΝ

1. Σύμφωνα μὲ τὶς διατάξεις τῶν ἄρθρων 7 καὶ 8 τοῦ Ν.Δ.797/1971 «περὶ ἀναγκαστικῶν ἀπαλλοτριώσεων», πληροφοροῦμε ὅσους :

α) Ἔχουν δικαιώματα κυριότητας ἢ ἄλλα ἐμπράγματα δικαιώματα στὸ ἀκίνητο ποὺ ἀπαλλοτριώθηκε δυνάμει τῆς ἀριθ.. Π.3256/636/30.6.1978 κοινὴ ὑπουργικὴ ἀπόφαση (ΦΕΚ 375/25.7.1978 τ. Δ') γιὰ ἀρχαιολογικοὺς σκοποὺς στὰ Φάρσαλα.

β) Ἔχουν ἐγγράψει ὑποθήκη ἢ ἔχουν ἐπιβάλει κατάσχεση ἢ μὲ ὁποιοδήποτε τρόπο διεκδικοῦν τὸ ἀκίνητο ποὺ

απαλλοτριώθηκε, ότι η αποζημίωση πού καθόρισε τό 'Εφετεῖο Λαρίσης μὲ τὴν ἀπόφασή του ἀριθμὸς 28/1980 γιὰ τὸ ἀκίνητο καὶ γιὰ τὰ ὑπερκείμενα αὐτοῦ, ὅπως αὐτὰ φαίνονται στὸ κτηματολογικὸ διάγραμμα ποὺ συνοδεύει τὴν ἀπόφαση ἀπαλλοτριώσεως καὶ στὸ σχετικὸ κτηματολογικὸ πίνακα ἔχει κατατεθεῖ στὸ Ταμεῖο Παρακαταθηκῶν καὶ Δανείων (κεντρικὴ Ὑπηρεσία) καὶ ἔχει ἐκδοθεῖ γραμμάτιο συστάσεως παρακαταθήκης ἀριθμὸς 597115/6.8.1980 γιὰ ἑκατὸ χιλιάδες (100.000) δραχμές.

2. Ἡ ἀποζημίωση αὐτὴ εἶναι ἀποδοτέα στοὺς δικαιούχους ποὺ θὰ ἀναγνωρισθοῦν σύμφωνα μὲ τὸ Νόμο.

Ἡ ἀνακοίνωση αὐτὴ νὰ δημοσιευθεῖ στὴν Ἐφημερίδα τῆς Κυβερνήσεως.

Ἀθῆναι, 8 Αὐγούστου 1980

Μὲ ἐντολὴ Ὑπουργοῦ

Ὁ Γεν. Ἐπιθεωρητὴς
ΝΙΚ. ΓΙΑΛΟΥΡΗΣ

Ἀριθ. Δ.Τ.Υ. 5591 (6)

Περὶ εἰδοποιήσεως παρακαταθέσεως ἀπὸ ἀναγκαστικὴ ἀπαλλοτρίωση ἀκινήτων γιὰ τὴν κατασκευὴ ὀχετῶν τῆς διώρυγας Θηβῶν τοῦ 2ου Τμήματος ἀγωγοῦ Μόρνου.

ΟΝΟΜΑΡΧΗΣ ΒΟΙΩΤΙΑΣ

1. Σύμφωνα μὲ τὶς διατάξεις τῶν ἄρθρων 7 καὶ 8 τοῦ Ν.Δ. 797/1971 «περὶ ἀναγκαστικῶν ἀπαλλοτριώσεων», πληροφοροῦμε ὅλους ὅσους :

α) Ἔχουν δικαιώματα κυριότητας ἢ ἄλλα ἐμπράγματα δικαιώματα στὰ ἀκίνητα ποὺ ἀπαλλοτριώθηκαν μὲ τὴν 9730/22.11.78 ἀπόφασή μας (ΦΕΚ 653 τ. Δ'/78) γιὰ τὴν κατασκευὴ ὀχετῶν τῆς διώρυγας Θηβῶν ἀπὸ Χ.Θ. 111, 000117-000 τοῦ 2ου τμήματος ἀγωγοῦ Μόρνου.

β) Ἔχουν ἐγγράψει ὑποθήκη ἢ ἔχουν ἐπιβάλει κατάσχεση ἢ μὲ ὁποιονδήποτε τρόπο διεκδικοῦν τὰ ἀπαλλοτριωθέντα ἀκίνητα ὅτι ἡ ἀποζημίωση, ποὺ καθόρισε τὸ μονομελὲς Πρωτοδικεῖο Θηβῶν μὲ τὴν ἀπόφασή του 150/30.6.79 γιὰ ὅλα τὰ ἀκίνητα καὶ τὰ ὑπερκείμενα αὐτῶν, ποὺ φαίνονται στὸ κτηματολογικὸ διάγραμμα καὶ στὸ σχετικὸ κτηματολογικὸ πίνακα ποὺ συντάχθηκαν καὶ θεωρήθηκαν ἁρμόδια ἔχει κατατεθεῖ στὸ Ταμεῖο Παρακαταθηκῶν καὶ Δανείων καὶ ἔχει ἐκδοθεῖ τὸ 14097/8.7.80 γραμμάτια συστάσεως παρακαταθήκης γιὰ 340.850 δρχ.

2. Ἡ ἀποζημίωση αὐτὴ εἶναι ἀποδοτέα στοὺς δικαιούχους ποὺ θὰ ἀναγνωρισθοῦν σύμφωνα μὲ τὸ νόμο.

Ἡ ἀνακοίνωση αὐτὴ νὰ δημοσιευθεῖ στὴν Ἐφημερίδα τῆς Κυβερνήσεως.

Λεβάδεια, 2 Αὐγούστου 1980

Ὁ Νομάρχης κ.ά.α.
ΕΥΑΓΓΕΛΟΣ ΣΜΥΡΝΙΟΣ

Ἀριθ. 4340600/ΑΦ/810 (7)

Περὶ εἰδοποιήσεως παρακαταθέσεως ἀποζημιώσεως, γιὰ τὴν ἀπαλλοτρίωση κτημάτων, γιὰ τὸ διπλασιασμὸ τῆς σιδηροδρομικῆς γραμμῆς Ἀθηνῶν — Θεσσαλονίκης μεταξὺ Ἐλεῶνος — Σφίγγας (Χλμ. 89 + 685 ἕως 111 + 485).

Ο ΔΙΟΙΚΗΤΗΣ
ΤΟΥ ΟΡΓΑΝΙΣΜΟΥ ΣΙΔΗΡΟΔΡΟΜΩΝ ΕΛΛΑΔΟΣ Α.Ε.

Σύμφωνα μὲ τὶς διατάξεις τῶν ἄρθρων 7 καὶ 8 τοῦ Ν.Δ. 797/71 «περὶ ἀναγκαστικῶν ἀπαλλοτριώσεων», πληροφοροῦμε ὅσους:

α) Ἔχουν δικαιώματα κυριότητας ἢ ἄλλα ἐμπράγματα δικαιώματα στὰ ἀκίνητα ποὺ ἀπαλλοτριώθηκαν μὲ τὴ Σ 874/776/28.2.79 (ΦΕΚ 170/τ. Δ'/17.3.79) κοινὴ ἀπόφαση τῶν Ὑπουργῶν Οἰκονομικῶν καὶ Συγκοινωνιῶν, γιὰ τὸ διπλασιασμὸ τῆς σιδηροδρομικῆς γραμμῆς Ἀθηνῶν — Θεσσαλονίκης στὸ τμῆμα Ἐλεῶνος — Σφίγγας (χλμ. 89 + 685 ἕως 111 + 485).

β) Ἔχουν ἐγγράψει ὑποθήκη ἢ ἔχουν ἐπιβάλει κατάσχεση ἢ μὲ κάθε ἄλλο τρόπο διεκδικοῦν τὰ ἀκίνητα ποὺ ἀπαλλοτριώθηκαν, ὅτι: ἡ ἀποζημίωση ποὺ καθόρισε τὸ Μονομελὲς Πρωτοδικεῖο Θήβας μὲ τὴν ὑπ' ἀριθ. 73/80 ἀπόφασή του γιὰ τὰ ἀκίνητα καὶ ἐπικείμενα αὐτῶν, ὅπως φαίνονται στὰ ὑπ' ἀριθ. 647, 648, 649 κτηματολογικὰ διαγράμματα μὲ τοὺς ἐπ' αὐτῶν κτηματολογικοὺς πίνακες, ἔχει κατατεθεῖ στὸ Ταμεῖο Παρακαταθηκῶν καὶ Δανείων, Γραφεῖο Παρακαταθηκῶν Θηβῶν, καὶ ἔχει ἐκδοθεῖ τὸ 14154/5.8.80 γραμμάτιο συστάσεως παρακαταθήκης, γιὰ ποσὸ 45.594.150 δραχμῶν.

Ἡ παραπάνω ἀποζημίωση θὰ ἀποδοθεῖ στοὺς δικαιούχους ποὺ θὰ ἀναγνωρισθοῦν σύμφωνα μὲ τὸ νόμο.

Ἀθῆναι, 8 Αὐγούστου 1980

Ὁ Διοικητὴς
Α. ΚΩΣΤΕΑΣ

(Ἀριθ. τριπλ. ΚΒ' Δημ. Ταμ. Ἀθηνῶν, 33524/13.8.80)

Ἀριθ. Γ. 20116/1668 (8)

Περὶ τροποποιήσεως τοῦ ρυμοτομικοῦ σχεδίου Σαλαμῖνος (Ἀττικῆς) διὰ τοῦ καθορισμοῦ χώρου Ναυταθλητικῶν Ἐγκαταστάσεων.

Ο ΥΠΟΥΡΓΟΣ
ΧΩΡΟΤΑΞΙΑΣ, ΟΙΚΙΣΜΟΥ ΚΑΙ ΠΕΡΙΒΑΛΛΟΝΤΟΣ

Ἔχοντες ὑπ' ὄψει :

1. Τὰς διατάξεις : α) τοῦ ἀπὸ 17 Ἰουλίου 1923 Ν. Δ/τος «περὶ σχεδίων πόλεων κ.λ.π.», ὡς μεταγενεστέρως ἐτροποποιήθησαν καὶ συνεπληρώθησαν καὶ εἰδικώτερον τοῦ ἄρθρου 29 αὐτοῦ, β) τῆς παραγράφου 2 τοῦ ἄρθρου 5 τοῦ Ν. 423/1976 «περὶ Γυμναστηρίων καὶ ρυθμίσεως θεμάτων ἀφορώντων εἰς τὸν ἐξωσχολικὸν ἀθλητισμὸν» (ΦΕΚ 223/Α') ὡς αὕτη ἀντικατεστάθη διὰ τοῦ ἐδαφίου γ τοῦ ἄρθρου 3 τοῦ Ν. 665/1977 (ΦΕΚ 225/Α'), γ) τοῦ Ν. 947/1979 «περὶ οἰκιστικῶν περιοχῶν» (ΦΕΚ 169/Α') καὶ εἰδικώτερον τοῦ ἄρθρου 62 (παρ. 1) αὐτοῦ καὶ δ) τοῦ Ν. 1032/1980 «περὶ συστάσεως Ὑπουργείου Χωροταξίας, Οἰκισμοῦ καὶ Περιβάλλοντος» (ΦΕΚ 57/Α') καὶ εἰδικώτερον τῶν ἄρθρων 2, 3 καὶ 7 αὐτοῦ.

2. Τὴν ὑπ' ἀριθ. 121/1977 πρᾶξιν τοῦ Δημοτικοῦ Συμβουλίου Σαλαμῖνος.


3. Τὴν ὑπ' ἀριθ. 307/1980 γνωμοδότησιν τοῦ Συμβουλίου Δημοσίων Ἔργων (Τμῆμα Οἰκισμοῦ), ἀποφασίζομεν :


Ἐγκρίνεται ἡ τροποποίησις τοῦ ρυμοτομικοῦ σχεδίου Σαλαμῖνος (Ἀττικῆς) διὰ τοῦ χαρακτηρισμοῦ τοῦ ὑπὸ στοιχεῖα Α,Β,Γ,Δ,Ε,Ζ,Η,Θ,Ι,Κ,Λ,Μ,Α χώρου, ὡς χώρου διὰ τὴν δημιουργίαν Ναυταθλητικῶν Ἐγκαταστάσεων, ὡς ἐμφαίνεται εἰς τὸ ὑπὸ τοῦ Γενικοῦ Διευθυντοῦ Οἰκισμοῦ θεωρημένον διὰ τῆς ὑπ' ἀριθ. Γ.20116/1980 πράξεως αὐτοῦ σχετικὸν πρωτότυπον διάγραμμα ὑπὸ κλίμακα 1 : 1000, τοῦ ὁποίου συνοπτικὸν ἀντίτυπον δημοσιεύεται μετὰ τῆς παρούσης.

Ἡ παροῦσα δημοσιευθήτω διὰ τῆς Ἐφημερίδος τῆς Κυβερνήσεως.

Ἐν Ἀθήναις τῇ 25 Ἰουλίου 1980

Ο ΥΠΟΥΡΓΟΣ
ΓΕΩΡΓΙΟΣ ΠΛΥΤΑΣ

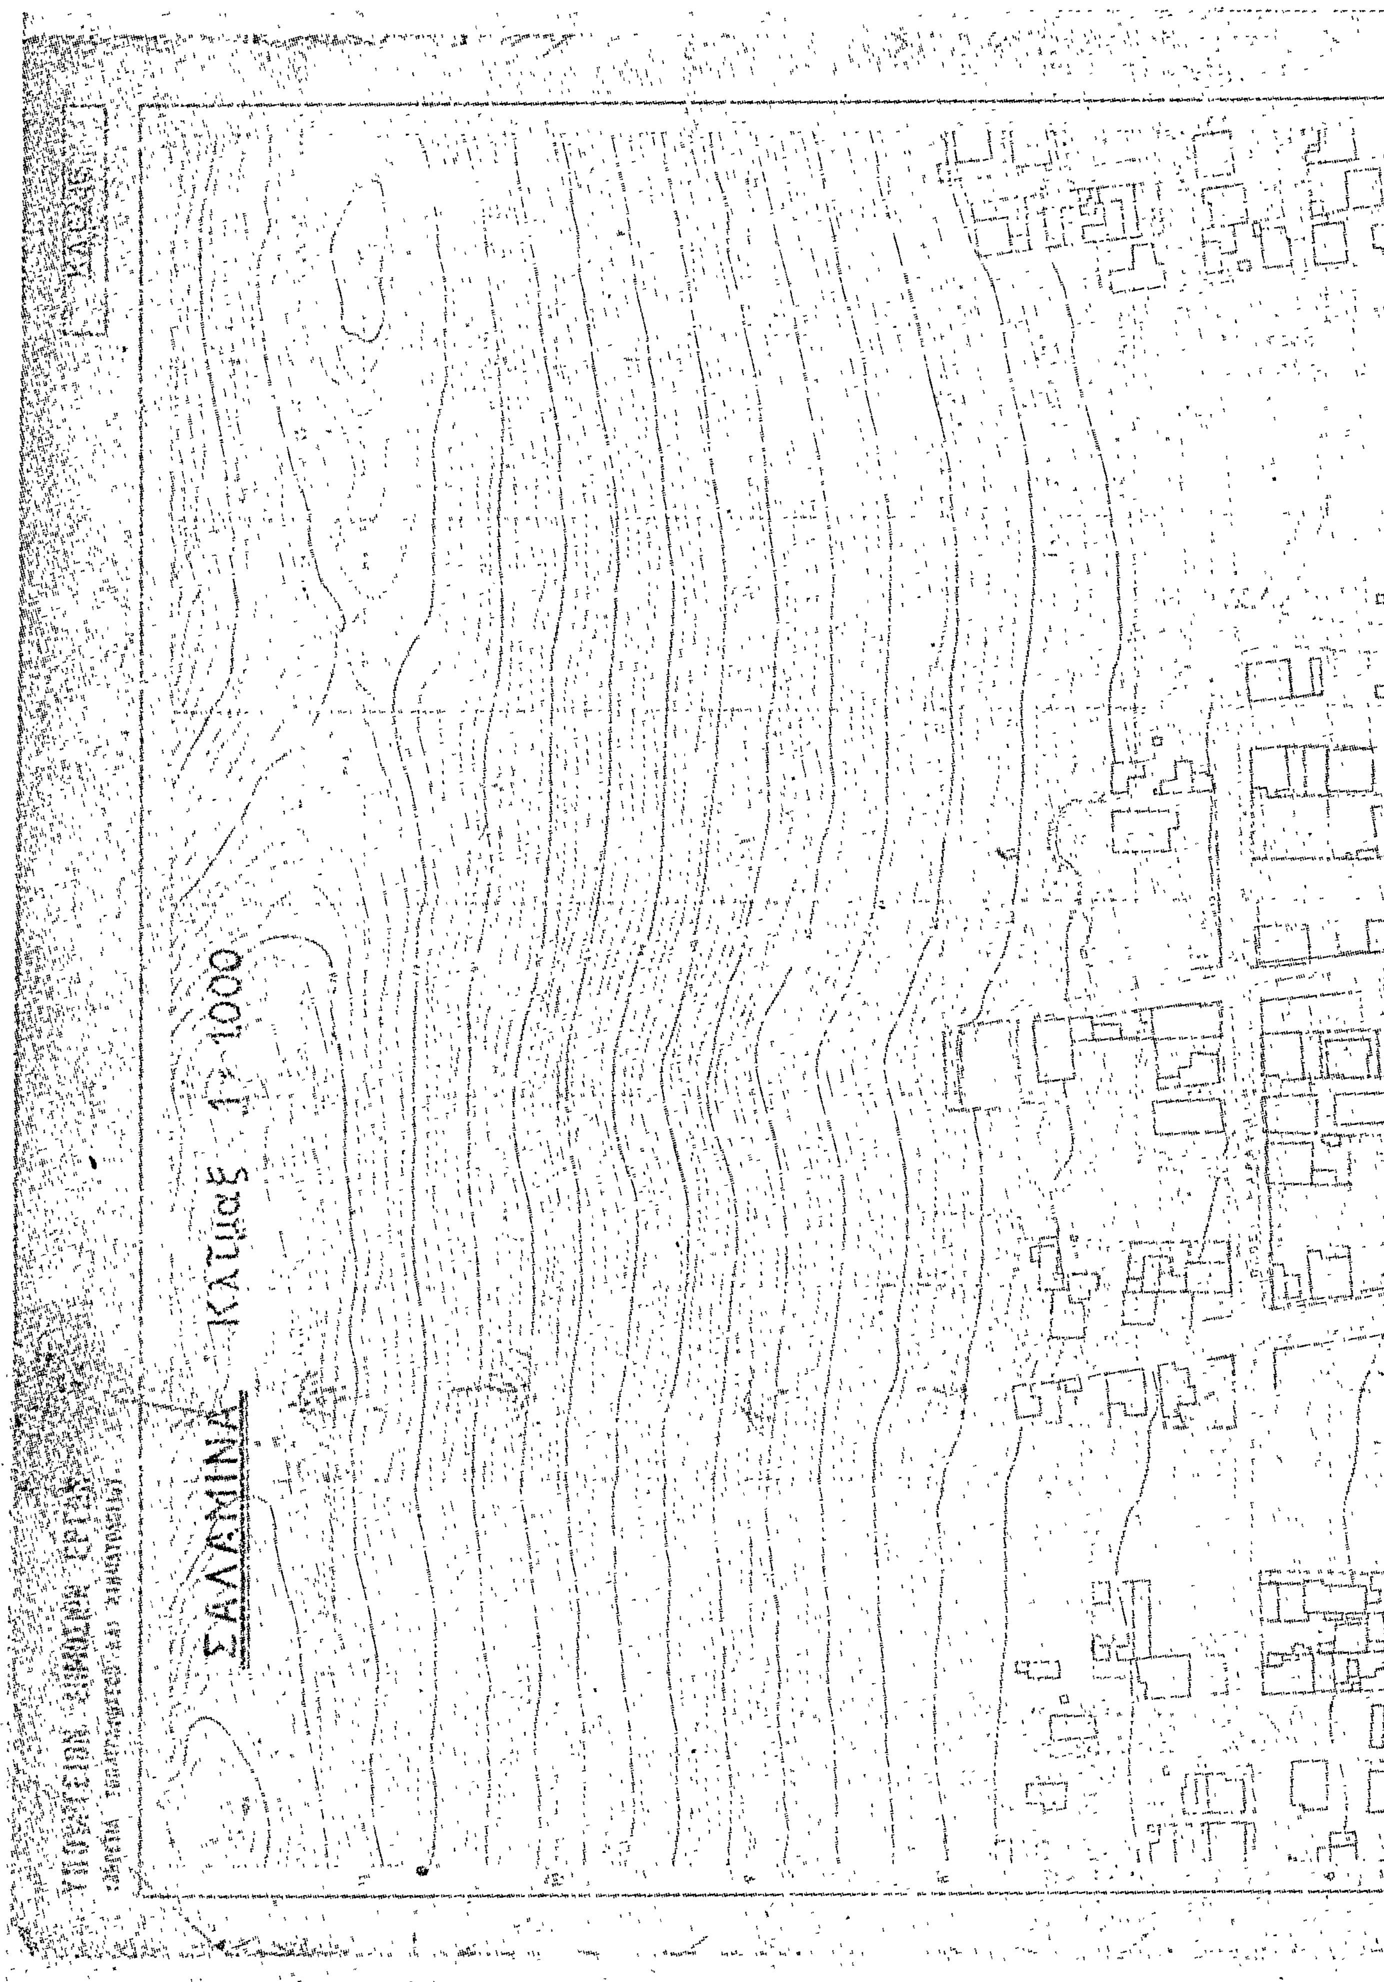
ΣΑΛΑΜΙΝΑ
Κλίμαξ 1:1000

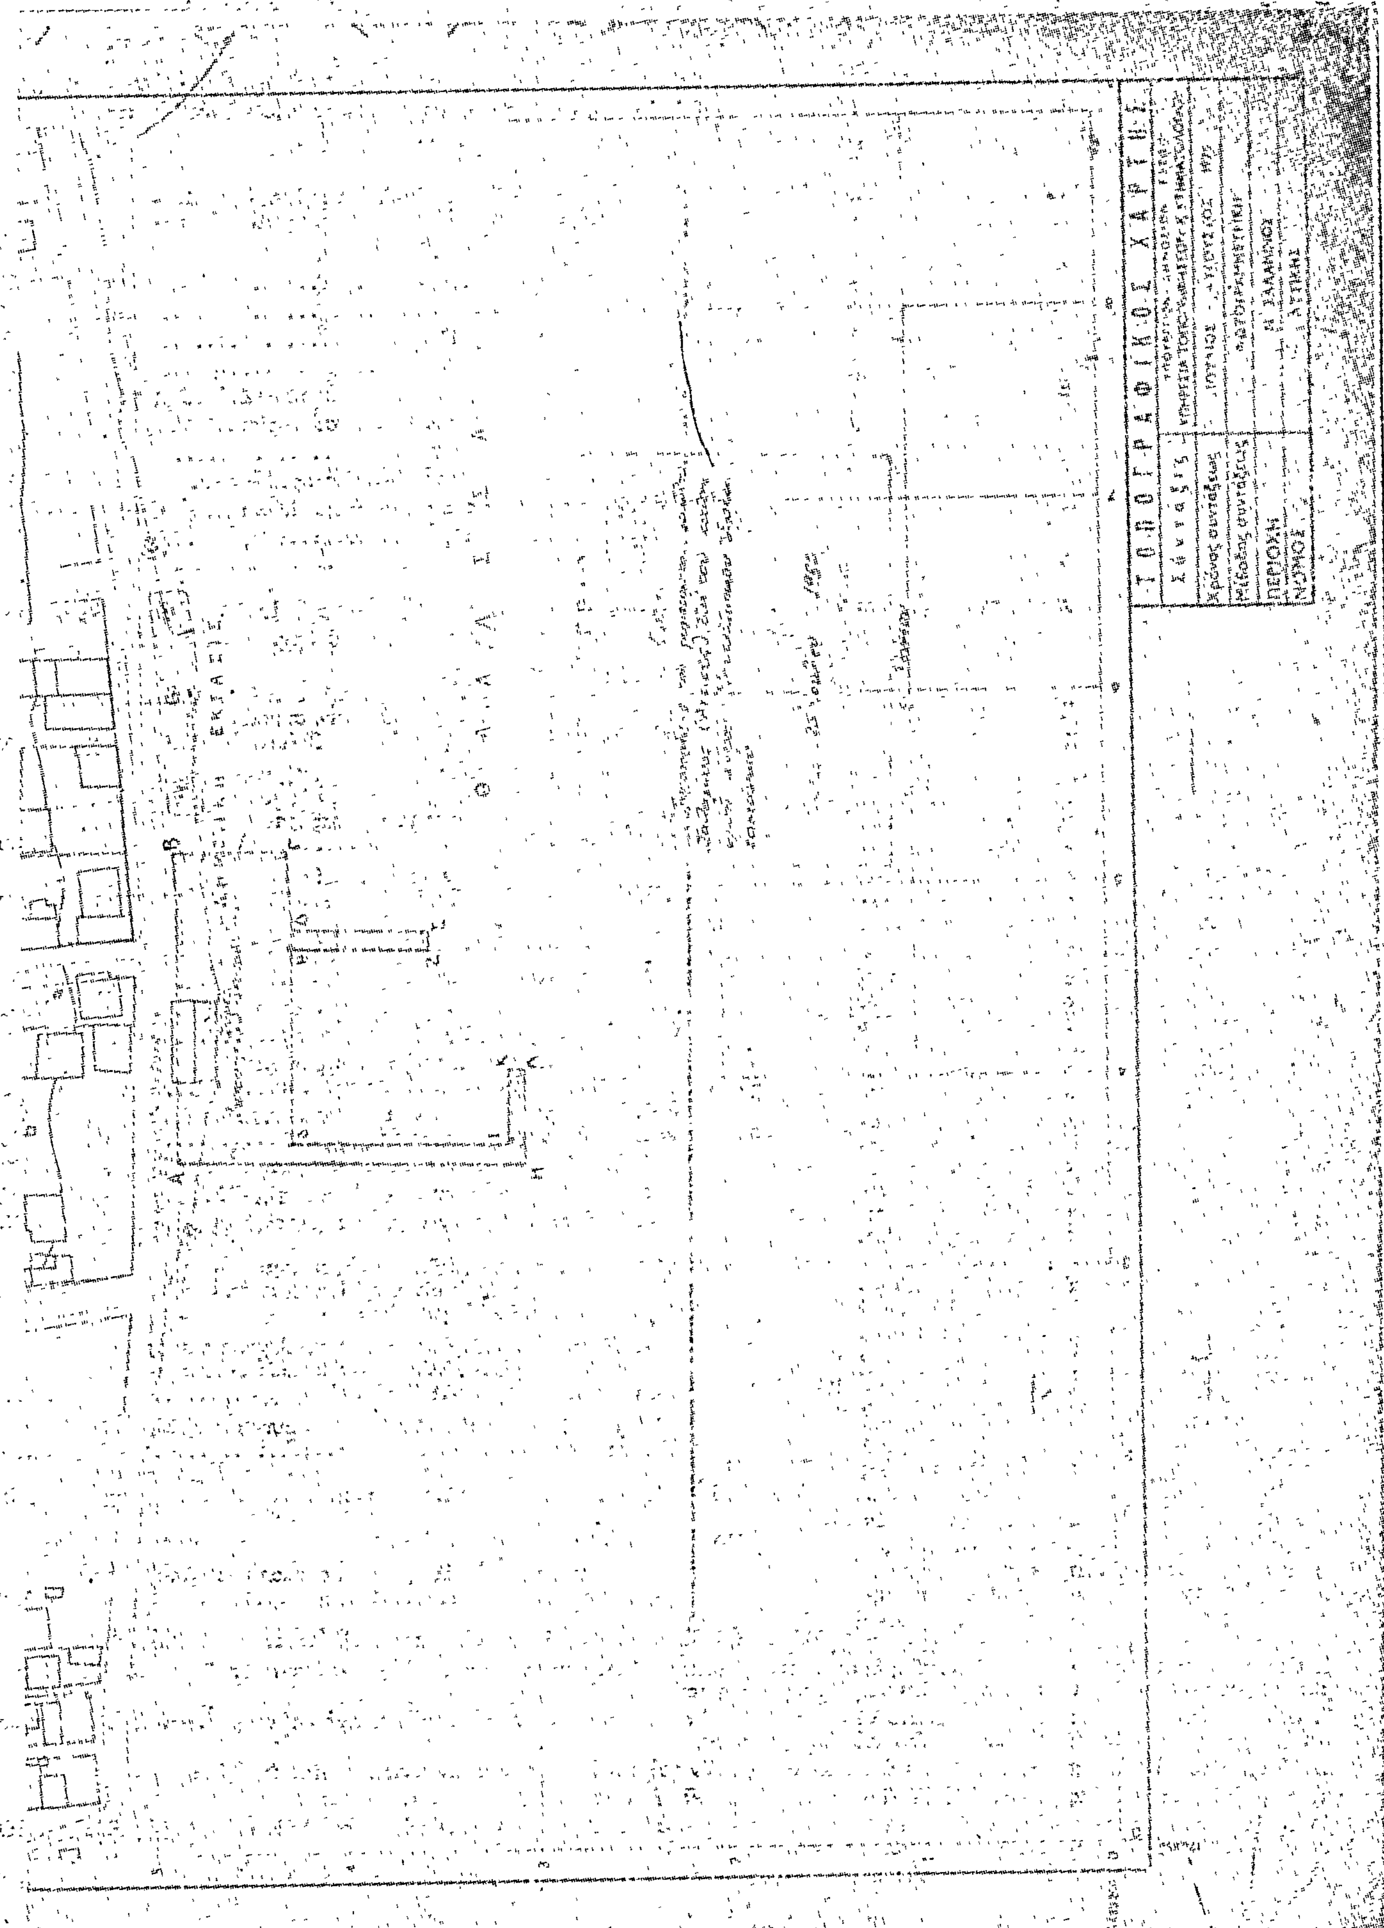
ΤΟΠΟΓΡΑΦΙΚΟΣ ΧΑΡΤΗΣ
ΠΕΡΙΟΧΗ
ΝΟΜΟΣ

Η ΓΕΝΙΚΗ ΔΙΕΥΘΥΝΣΗ ΤΟΥ ΕΘΝΙΚΟΥ ΤΥΠΟΓΡΑΦΕΙΟΥ

ΓΝΩΣΤΟΠΟΙΕΙ ΟΤΙ:

Ἡ ἐτήσια συνδρομὴ τῆς Ἐφημερίδας τῆς Κυβερνήσεως, ἡ τιμὴ τῶν φύλλων της ποὺ πουλιοῦνται τμηματικὰ καὶ τὰ τέλη δημοσιεύσεων στὴν Ἐφημερίδα τῆς Κυβερνήσεως, καθορίσθηκαν ἀπὸ 1 Ἰανουαρίου 1980 ὡς ἀκολούθως:

Α' ΕΤΗΣΙΕΣ ΣΥΝΔΡΟΜΕΣ

1. Γιὰ τὸ Τεῦχος Α'	Δραχ.	1.000
2. » » » Β'	»	1.500
3. » » » Γ'	»	700
4. » » » Δ'	»	1.500
5. » » » Νομικῶν ΠροσώπωνΔ.Δ. κ.λπ.	»	700
6. » » » Ἀν. Εἰδ. Δικαστηρίου	»	100
7. » » » Παράρτημα	»	400
8. » » » Ἀνωνύμων Ἑταιρειῶν κ.λπ.	»	4.000
9. » » Δελτίο Ἐμπορικῆς καὶ Βιομηχανικῆς Ἰδιοκτησίας	»	400
10. Γιὰ ὅλα τὰ τεύχη καὶ τὸ Δ.Ε.Β.Ι.	»	9.000

Οἱ Δῆμοι καὶ οἱ Κοινότητες τοῦ Κράτους καταβάλλουν τὸ 1/2 τῶν ἀνωτέρω συνδρομῶν.

Ὑπὲρ τοῦ Ταμείου Ἀλληλοβοηθείας Προσωπικοῦ τοῦ Ἐθνικοῦ Τυπογραφείου (ΤΑΠΕΤ) ἀναλογοῦν τὰ ἑξῆς ποσά:

1. Γιὰ τὸ Τεῦχος Α'	Δραχ.	50
2. » » » Β'	»	75
3. » » » Γ'	»	35
4. » » » Δ'	»	75
5. » » » Νομικῶν Προσώπων Δ.Δ. κ.λπ.	»	35
6. » » » Ἀν. Εἰδ. Δικαστηρίου	»	5
7. » » » Παράρτημα	»	20
8. » » » Ἀνωνύμων Ἑταιρειῶν κ.λπ.	»	200
9. » » Δελτίο Ἐμπ. καὶ Βιομ. Ἰδιοκτησίας	»	20
10. Γιὰ ὅλα τὰ τεύχη	»	450

Β'. ΤΙΜΗ ΦΥΛΛΩΝ

Ἡ τιμὴ πωλήσεως κάθε φύλλου, μέχρις 8 σελ., εἶναι 5 δρχ., ἀπὸ 9 ὡς 24 σελ. 10 δρχ., ἀπὸ 25 ὡς 48 σελ. 15 δρχ., ἀπὸ 49 ὡς 80 σελ. 30 δρχ., ἀπὸ 81 σελ. καὶ ἄνω ἡ τιμὴ πωλήσεως κάθε φύλλου προσαυξάνεται κατὰ 30 δρχ. ἀνὰ 80 σελίδες.

Γ'. ΤΕΛΗ ΔΗΜΟΣΙΕΥΣΕΩΝ

Ι. Στὸ τεῦχος Ἀνωνύμων Ἑταιρειῶν καὶ Ἑταιρειῶν Περιωρισμένης Εὐθύνης:

Α' Ἀνωνύμων Ἑταιρειῶν:

1. Τῶν καταστατικῶν	Δρχ.	14.000
2. Τῶν ἀποφάσεων «περὶ συγχωνεύσεως ἀνωνύμων ἑταιρειῶν»	»	14.000
3. Τῶν κωδικοποιήσεων τῶν καταστατικῶν (ΦΕΚ 309/67, τ. Β')	»	7.000
4. Τῶν τροποποιήσεων τῶν καταστατικῶν	»	3.000
5. Τῶν ἰσολογισμῶν κάθε χρήσεως	»	6.000
6. Τῶν ὑπουργικῶν ἀποφάσεων «περὶ παροχῆς ἀδείας ἐπεκτάσεως τῶν ἐργασιῶν Ἀσφαλιστικῶν Ἑταιρειῶν», τῶν ἐκθέσεων ἐκτιμήσεως περιουσιακῶν στοιχείων καὶ τῶν ἀποφάσεων τοῦ Δ.Σ. τοῦ ΕΛΤΑ, μὲ τὶς ὁποῖες ἐγκρίνονται καὶ δημοσιεύονται οἱ κανονισμοὶ αὐτοῦ	»	5.000
7. Τῶν ἀποφάσεων «περὶ ἐγκαταστάσεως ὑποκαταστήματος, διορισμοῦ γενικοῦ πράκτορος καὶ παροχῆς πληρεξουσιότητος πρὸς ἀντιπροσώπευσιν ἐν Ἑλλάδι ἀλλοδαπῶν Ἑταιρειῶν» καὶ τῶν ἀποφάσεων «περὶ μεταβιβάσεως τοῦ χαρτοφυλακίου Ἀσφαλιστικῶν Ἑταιρειῶν κατὰ τὸ ἄρθρο 59 παρ. 1 τοῦ Ν.Δ. 400/70»	»	3.000
8. Τῶν ἀνακοινώσεων γιὰ κάθε μεταβολὴ ποὺ γίνεται μὲ ἀπόφαση Γ.Σ. ἢ Δ.Σ., τῶν προσκλήσεων σὲ γενικὲς συνελεύσεις, τῶν κατὰ τὸ ἄρθρο 32 τοῦ Ν. 3221/24 γνωστοποιήσεων, τῶν ἀνακοινώσεων, ποὺ προβλέπονται ἀπὸ τὸ ἄρθρο 59 παρ. 3 τοῦ Ν.Δ. 400/1970 «περὶ Ἀλλοδαπῶν Ἀσφαλιστικῶν Ἑταιρειῶν», τῶν ἀποφάσεων τοῦ Διοικητικοῦ Συμβουλίου τοῦ ΕΛΤΑ, ποὺ ἀναφέρονται σὲ προσωρινὲς διατάξεις καὶ τῶν ἀποφάσεων τοῦ Ὑπ. Συγκοινωνιῶν διὰ τοὺς ΗΛΠΑΠ – ΗΣΑΠ – ΟΣΕ	»	1.500
9. Τῶν συνοπτικῶν μηνιαίων καταστάσεων τῶν Τραπεζικῶν Ἑταιρειῶν	»	1.500
10. Τῶν ἀποφάσεων τῆς ἐπιτροπῆς τοῦ Χρηματιστηρίου «περὶ εἰσαγωγῆς χρεωγράφων εἰς τὸ χρηματιστήριον πρὸς διαπραγμάτευσιν, συμφώνως πρὸς τὰς διατάξεις τοῦ ἄρθρου 2 παρ. 3 Α.Ν. 148/1967»	Δρχ.	1.500
11. Τῶν ἀποφάσεων τῆς ἐπιτροπῆς κεφαλαιαγορᾶς «περὶ διαγραφῆς χρεωγράφων ἐκ τοῦ χρηματιστηρίου, συμφώνως πρὸς τὰς διατάξεις τοῦ ἄρθρου 2 παρ. 4 Α.Ν. 148/67»	»	1.500
12. Τῶν ἀποφάσεων «περὶ ἐγκρίσεως τιμολογίων τῶν Ἀσφαλιστικῶν Ἑταιρειῶν»	»	1.000

Β' Ἑταιρειῶν Περιωρισμένης Εὐθύνης:

1. Τῶν καταστατικῶν	Δρχ.	1.500
2. Τῶν κωδικοποιήσεων τῶν καταστατικῶν	»	1.500
3. Τῶν ἰσολογισμῶν κάθε χρήσεως	»	1.500
4. Τῶν ἐκθέσεων ἐκτιμήσεως περιουσιακῶν στοιχείων	»	1.500
5. Τῶν τροποποιήσεων τῶν καταστατικῶν (γιὰ κάθε συμβολαιογραφικὴ πράξη)	»	600
6. Τῶν ἀνακοινώσεων μὲ συμβολαιογραφικὴ πράξη	»	600
7. Τῶν ἀνακοινώσεων μὲ ἀπόφαση τῆς Γ.Σ.	»	400
8. Τῶν προσκλήσεων σὲ γενικὲς συνελεύσεις	»	400

Γ' Ἀλληλασφαλιστικῶν Συνεταιρισμῶν – Ἀλληλασφαλιστικῶν Ταμείων καὶ Φιλανθρωπικῶν Σωματείων:

1. Τῶν ὑπουργικῶν ἀποφάσεων «περὶ χορηγήσεως ἀδείας λειτουργίας Ἀλληλασφαλιστικῶν Συνεταιρισμῶν – Ἀλληλασφαλιστικῶν Ταμείων»	»	1.500
2. Τῶν ἰσολογισμῶν τῶν ἀνωτέρω Συνεταιρισμῶν, Ταμείων καὶ Σωματείων	»	1.500
Δ' Τῶν δικαστικῶν πράξεων:	Δρχ.	600

ΙΙ. Στὸ Τέταρτο τεῦχος:

Τῶν δικαστικῶν πράξεων γιὰ παρακατάθεση ἀποζημιώσεως	»	600

Δ'. ΚΑΤΑΒΟΛΗ ΣΥΝΔΡΟΜΩΝ - ΤΕΛΩΝ ΔΗΜΟΣΙΕΥΣΕΩΝ ΚΑΙ ΠΟΣΟΣΤΩΝ Τ.Α.Π.Ε.Τ.

1. Οἱ συνδρομὲς τοῦ ἐσωτερικοῦ καὶ τὰ τέλη δημοσιεύσεων προκαταβάλλονται στὰ Δημόσια Ταμεῖα ἔναντι ἀποδεικτικοῦ εἰσπράξεως, τὸ ὁποῖο φροντίζει ὁ ἐνδιαφερόμενος νὰ τὸ στείλει στὴ Γενικὴ Δ/νση τοῦ Ἐθνικοῦ Τυπογραφείου.

2. Οἱ συνδρομὲς τοῦ ἐξωτερικοῦ εἶναι δυνατὸ νὰ στέλνονται καὶ σὲ ἀνάλογο συνάλλαγμα μὲ ἐπιταγὴ ἐπ' ὀνόματι τοῦ Διευθυντῆ τῶν Διοικητικῶν καὶ Οἰκονομικῶν Ὑποθέσεων τοῦ Ἐθνικοῦ Τυπογραφείου.

3. Τὸ ὑπὲρ τοῦ ΤΑΠΕΤ ποσοστὸ ἐπὶ τῶν ἀνωτέρω συνδρομῶν καὶ τελῶν δημοσιεύσεων καταβάλλεται ὡς ἑξῆς:

α) στὴν Ἀθήνα: στὸ Ταμεῖο τοῦ ΤΑΠΕΤ (Κατάστημα Ἐθνικοῦ Τυπογραφείου),

β) στὶς ὑπόλοιπες πόλεις τοῦ Κράτους: στὰ Δημόσια Ταμεῖα καὶ ἀποδίδεται στὸ ΤΑΠΕΤ σύμφωνα μὲ τὶς 192378/3639/1947 (RONEO 185) καὶ 178048/5321/31.7.65 (RONEO 139) ἐγκύκλιες διαταγὲς τοῦ Γ.Λ.Κ.,

γ) στὶς περιπτώσεις συνδρομῶν ἐξωτερικοῦ: ὅταν ἡ ἀποστολή τους γίνεται μὲ ἐπιταγὲς μαζὶ μ' αὐτὲς στέλνεται καὶ τὸ ὑπὲρ τοῦ ΤΑΠΕΤ ποσοστό.

Ὁ Γενικὸς Διευθυντὴς
ΑΘΑΝ. ΠΑΝ. ΣΠΗΛΙΟΠΟΥΛΟΣ